Схема улично-дорожной сети п. Камышет

масштаб 1:4000

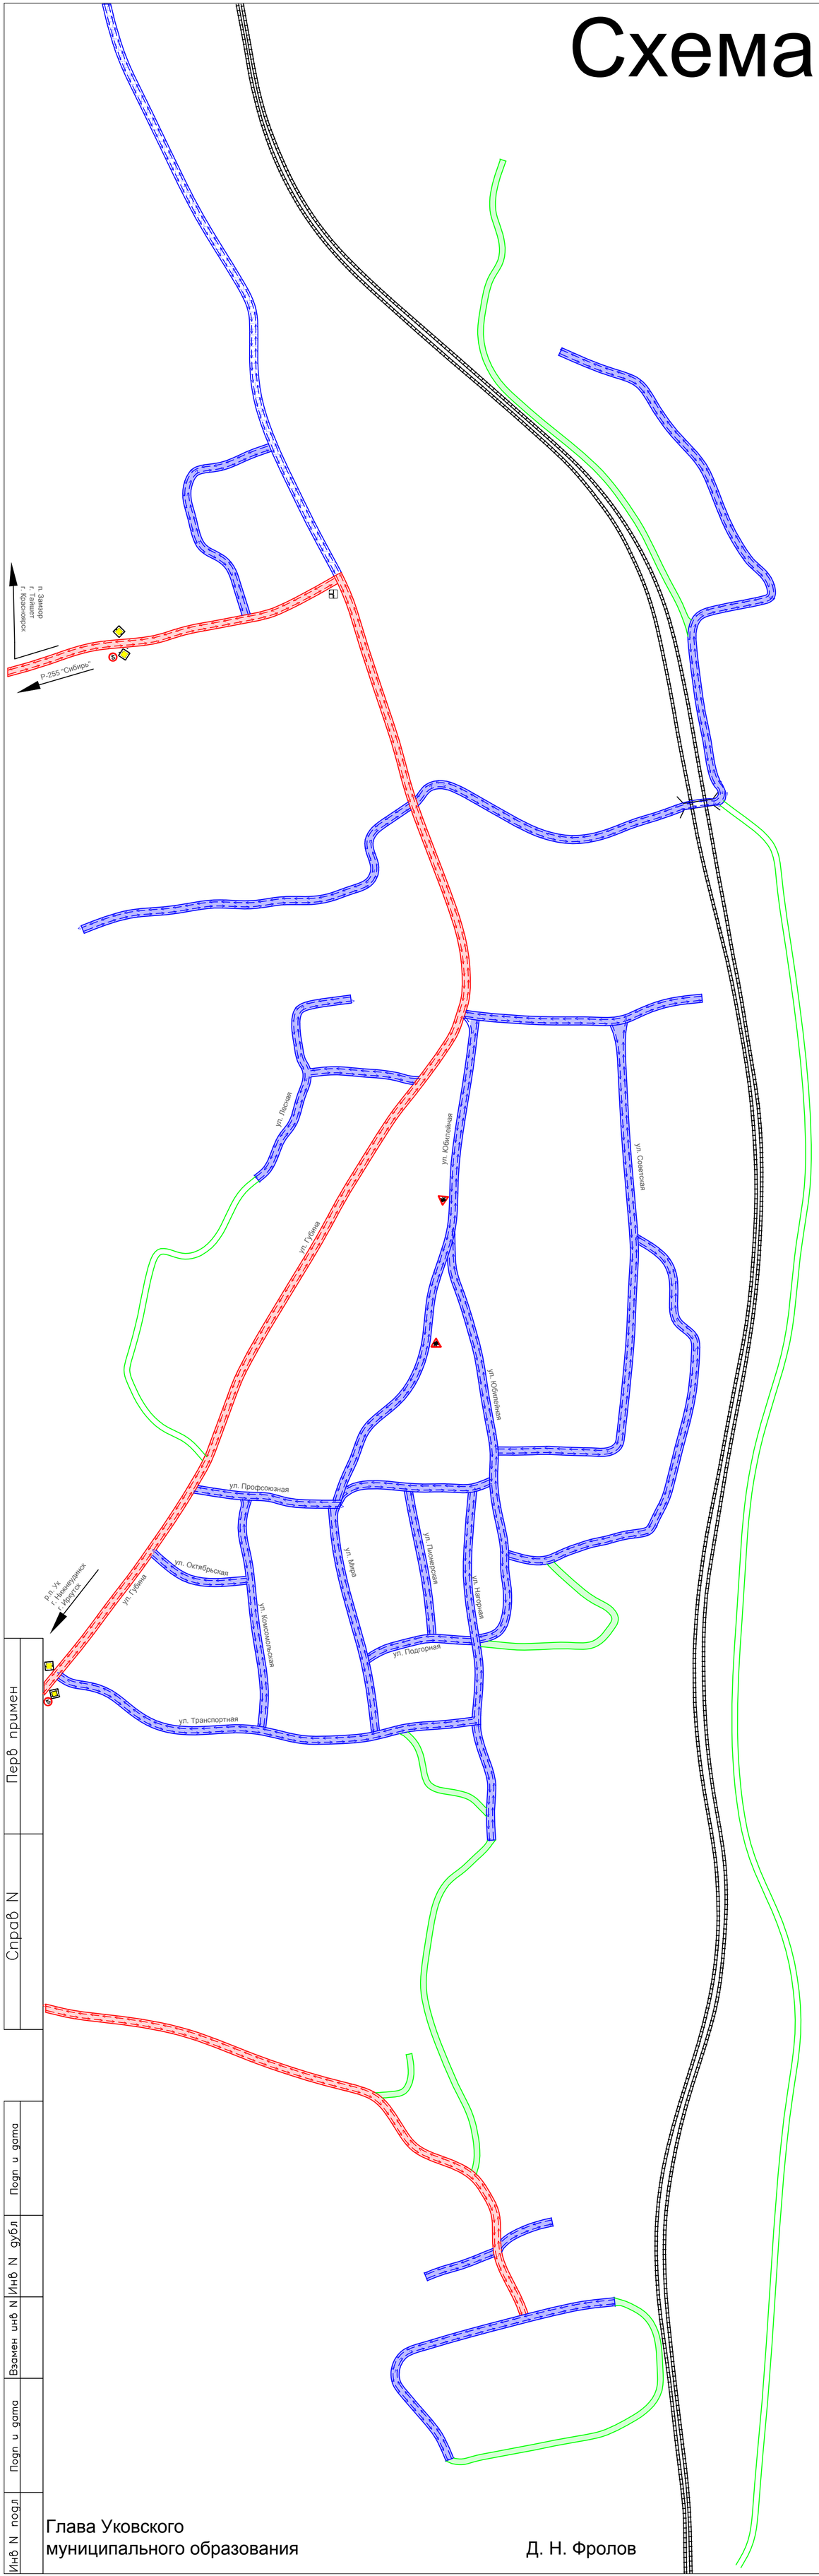

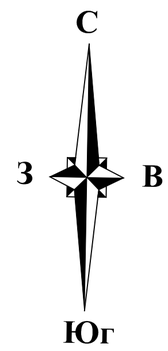

Поперечный профиль улицы

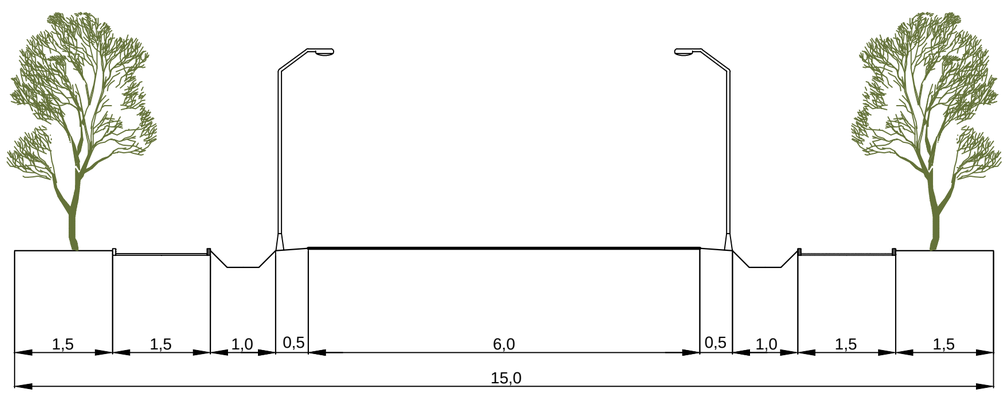

Экспликация

- Основная улица в жилой застройке
- Второстепенная улица в жилой застройке
- Проезд
- Направление движения

Глава Уковского
муниципального образования — Д. Н. Фролов

Изм	Лист	N докум	Подп	Дата		Лит	Масса	Масштаб
Разраб								
Провер								
Т. контр						Лист		Листов
Н. контр								
Утв								

Перв примен
Справ N
Подп и дата
Инв N дубл
Взамен инв N
Подп и дата
Инв N подл